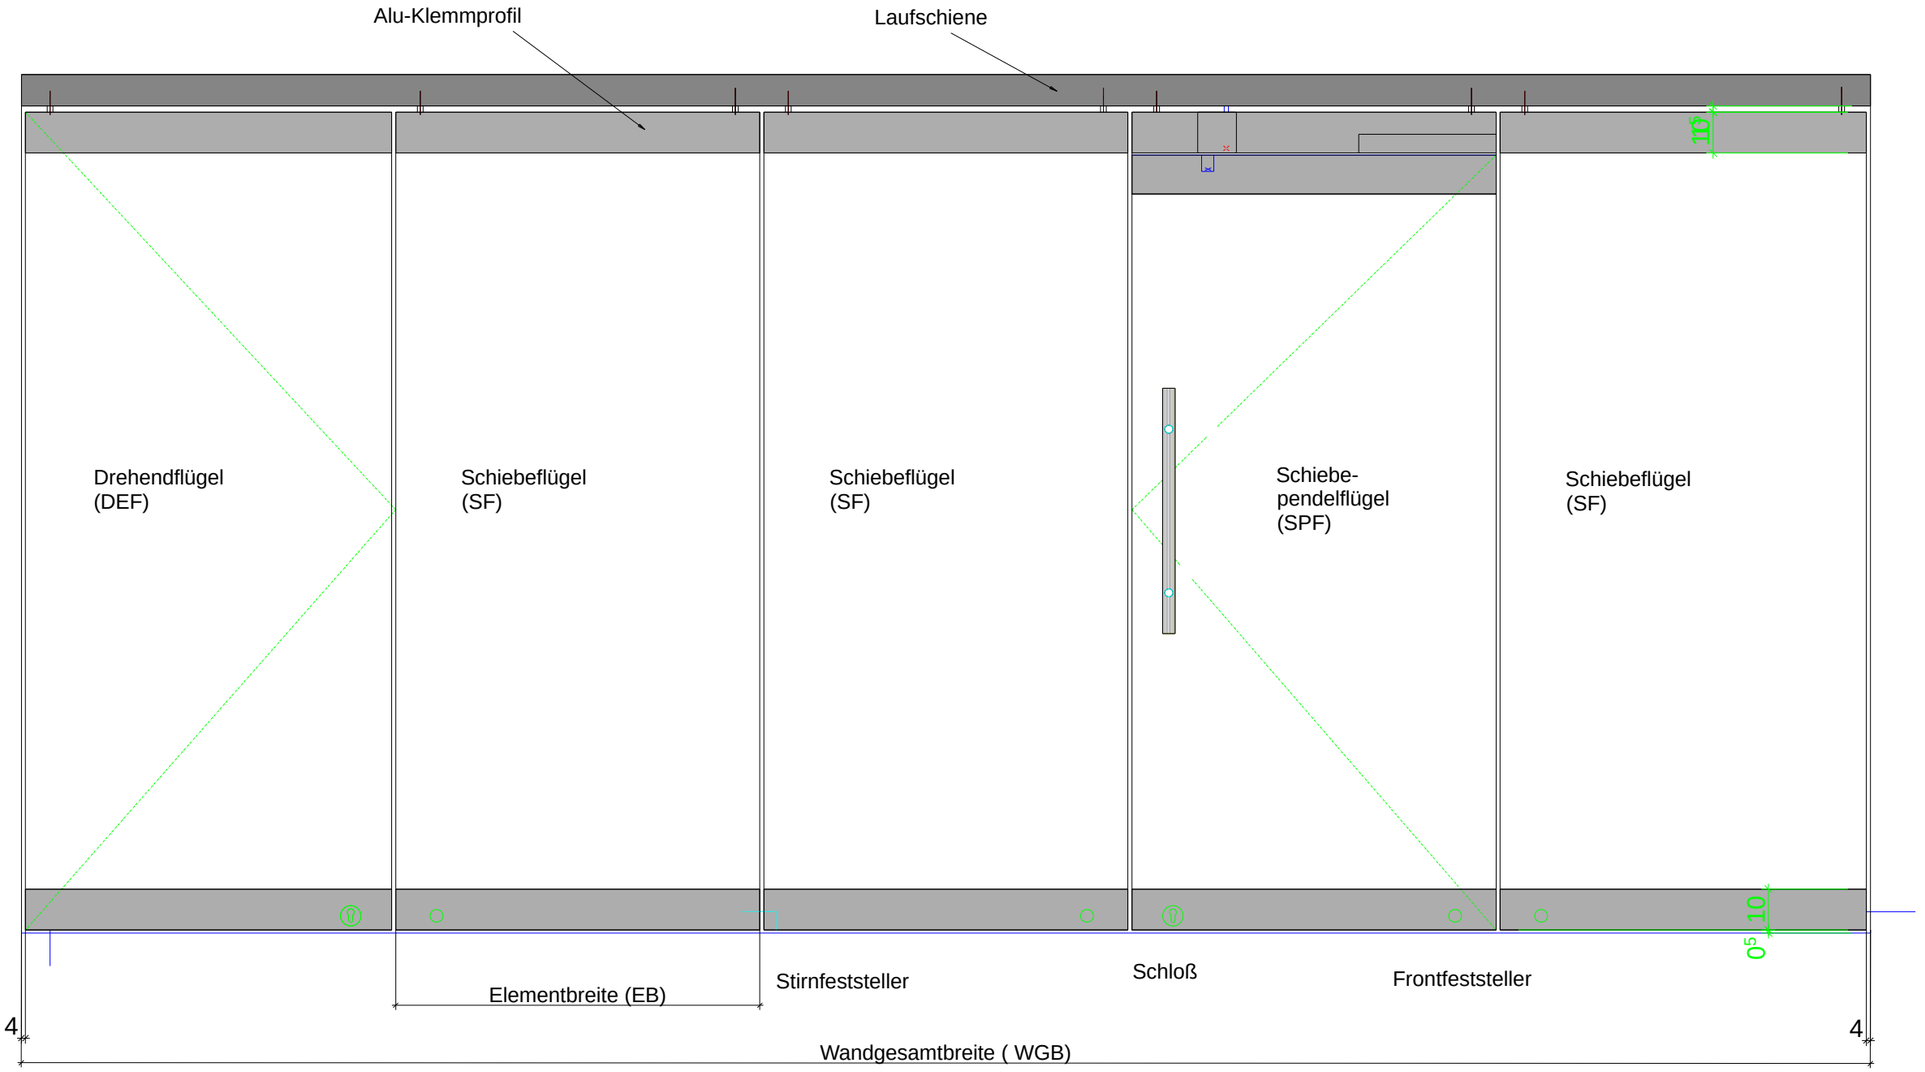

Nüsing

- mobile Trennwände
- Glaswände
- Faltwände
- Akustikplatten

Postf.5723 48031 Münster Tel.0251/780010
Fax 0251/7800127 und 0251/7800145

			Oberfläche	Maßstab	Gewicht
				NW Glas Visioline	
	Datum	Name			
Bearb.	01.06			Ansicht einer Glaswand	
Gepr.					
Norm				Zeichnungsnummer	Komm.-/Artikelnummer
					01.08.0110p
Ursp.:		Ers. für:		Ers. durch	Blatt von