


Alu- Laufschiene  
Typ L

Alu- Laufschiene  
Typ K

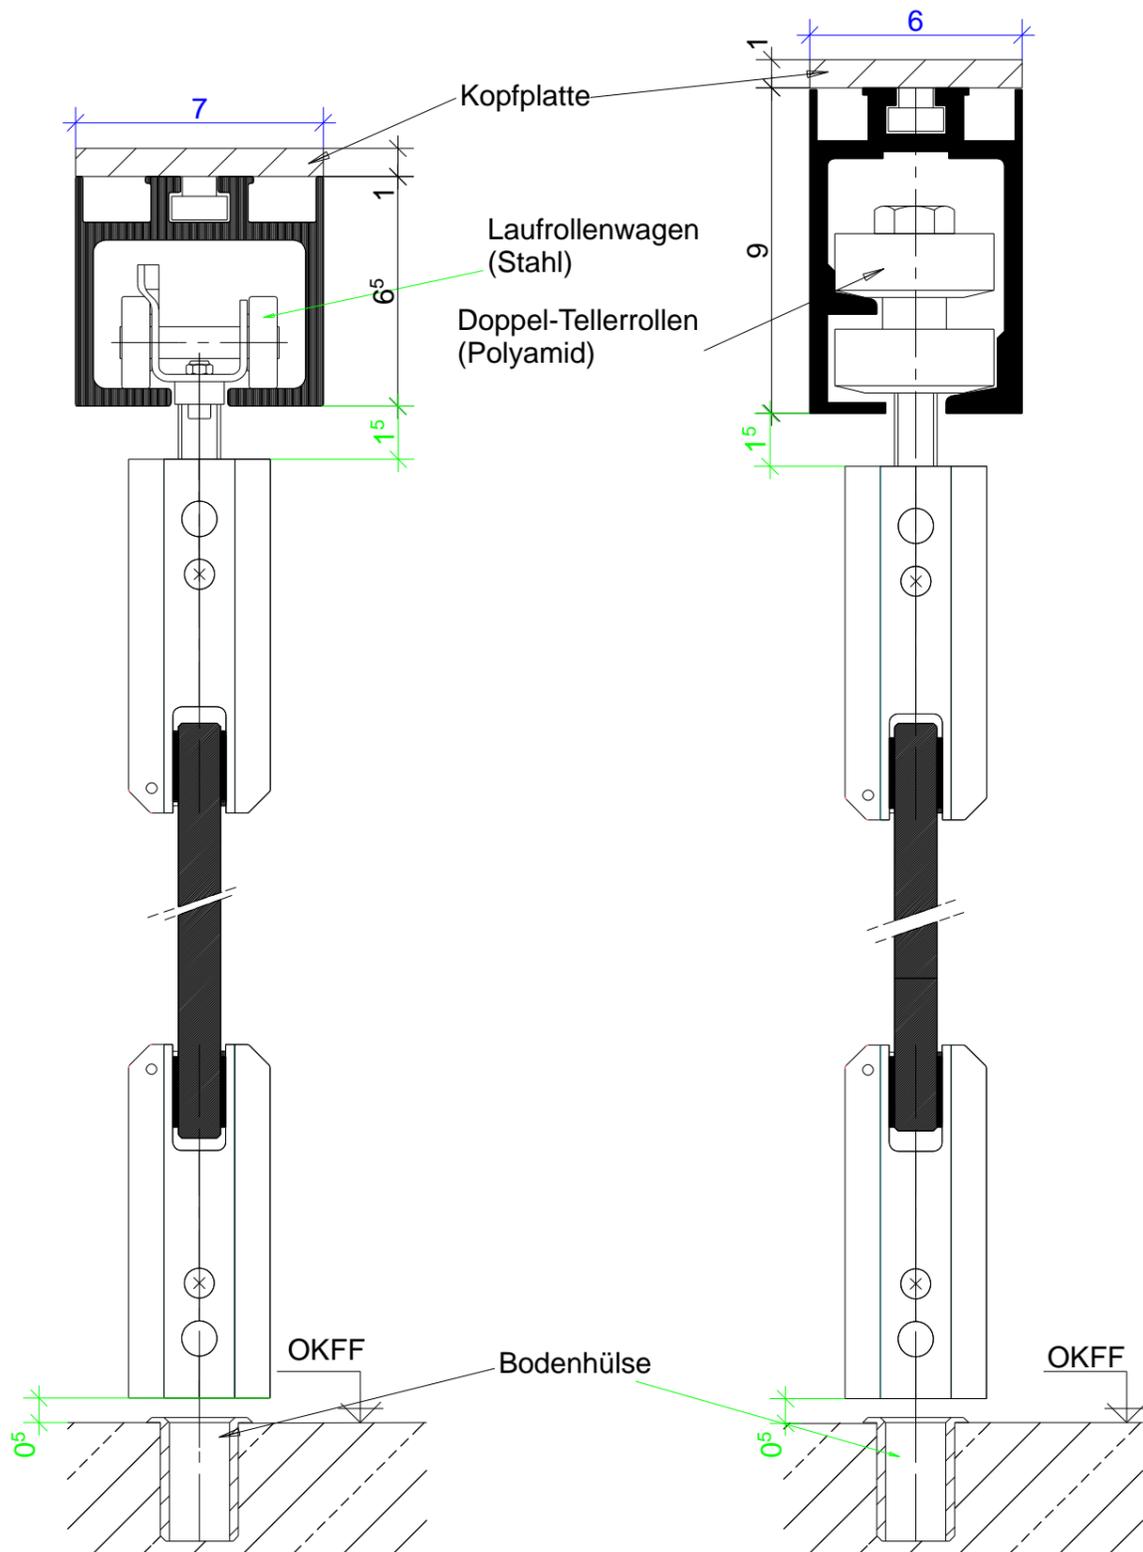

 <ul style="list-style-type: none"> <li>- mobile Trennwände</li> <li>- Glaswände</li> <li>- Faltwände</li> <li>- Akustikplatten</li> </ul> <p>Postf.5723 48031 Münster Tel.0251/780010 Fax 0251/7800127 und 0251/7800145</p>	Oberfläche		Maßstab	:-	Gewicht	
	<b>NW Glaswand Visioline</b>					
	Bearb.	Datum	Name	Elementschnitte		
	Gepr.	27.11.01	Balster	70 x 65 mit Laufrollenwagen 60 x 95 mit Tellerrolle		
Norm			Zeichnungsnummer	Komm.-/Artikelnummer		
			04.08.1014p			
Urspr.:	22.08.98	Schweins	Ers. für:	Ers. durch	Blatt von	